




Курская область Курский район Клюквинский сельсовет ГЕНЕРАЛЬНЫЙ ПЛАН Карта границ населенных пунктов

Винниковский сельсовет

Ноздрачевский сельсовет

Басединский сельсовет

УТВЕРЖДЕН
РЕШЕНИЕМ СОБРАНИЯ ДЕПУТАТОВ
КЛЮКВИНСКОГО СЕЛЬСОВЕТА КУРСКОГО РАЙОНА
КУРСКОЙ ОБЛАСТИ
ОТ 16 МАРТА 2012 ГОДА № 8-5-3р
(с изменениями, внесенными решением
Собрания депутатов Клюквинского сельсовета Курского района
Курской области от 18.07.2019 года №106-6-7р,
с изменениями, внесенными решением
Собрания депутатов Клюквинского сельсовета Курского района
Курской области от 07.09.2020 года №164-6-12р,
изменениями, внесенными решением
Собрания депутатов Клюквинского сельсовета Курского района
Курской области от 26 июля 2021 года №217-6-11р)

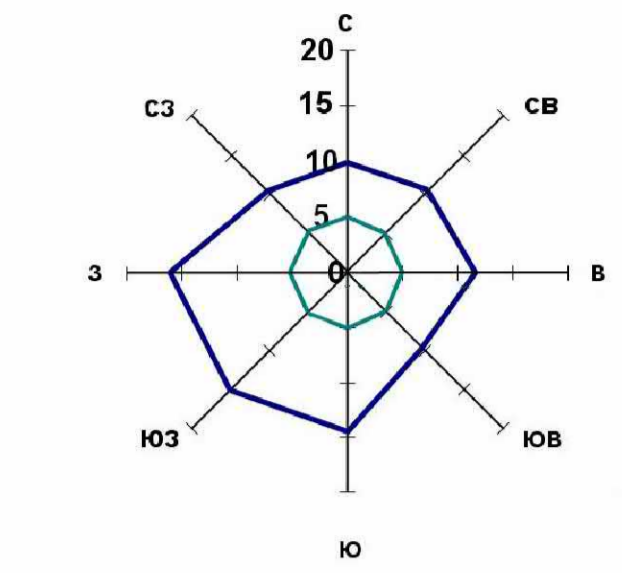

Среднегодовая повторяемость направления ветра
Штиль

УСЛОВНЫЕ ОБОЗНАЧЕНИЯ

- Границы**
- Граница городского поселения
 - Граница сельсовета
 - Граница населенного пункта
- ОКС внешнего автомобильного транспорта**
- Автомобильная дорога государственного значения с асфальтным покрытием
 - Автомобильная дорога регионального значения с асфальтным покрытием
 - Автомобильная дорога местного значения с асфальтным покрытием
 - Автомобильная дорога местного значения с грунтовым покрытием

- Парковка
- АЗС
- Аэродром

- ОКС внешнего ж/д транспорта**
- Ж/д путь общего пользования
 - Ж/д путь необщего пользования

- Объекты улично-дорожной сети населенного пункта**
- Улицы, дороги
 - Проезды
- ОКС транспортных сооружений**
- Мост


- Поверхностные водные объекты**
- Река, ручей
 - Пруды, озера
 - Болото, заболоченность

- Растительность**
- Леса густые, питомники, сплошные заросли кустарника
 - Озеленение вдоль дорог и рек

- ОКС инженерной инфраструктуры**
- Водонапорная башня
 - Скважина
 - Подстанция 110 кВ
 - ГРП
 - Источник тепловой энергии
 - Канализационная насосная станция
 - Отстойник
- Здания, строения**
- Строения жилые
 - Строения нежилые
 - Производственные строения
 - Строения общественные
 - Церковь
- ЛЭП**
- ЛЭП 330 кВ
 - ЛЭП 220 кВ
 - ЛЭП 110 кВ
 - Теплопровод магистральный

- Объекты капитального строительства**
- Администрация (сельсовет)
 - Объект проведения гражданских обрядов
 - Объект по предоставлению населению правовых, финансовых, консультационных и иных подобных услуг
 - Дом культуры
 - Школа
 - Школа-интернат
 - Больница
 - Аптека
 - Объекты торговли, общественного питания
 - Детский сад
 - Физкультурно-оздоровительный комплекс
 - Сельскохозяйственного назначения
 - Отель

- Объекты культурного наследия**
- Памятники

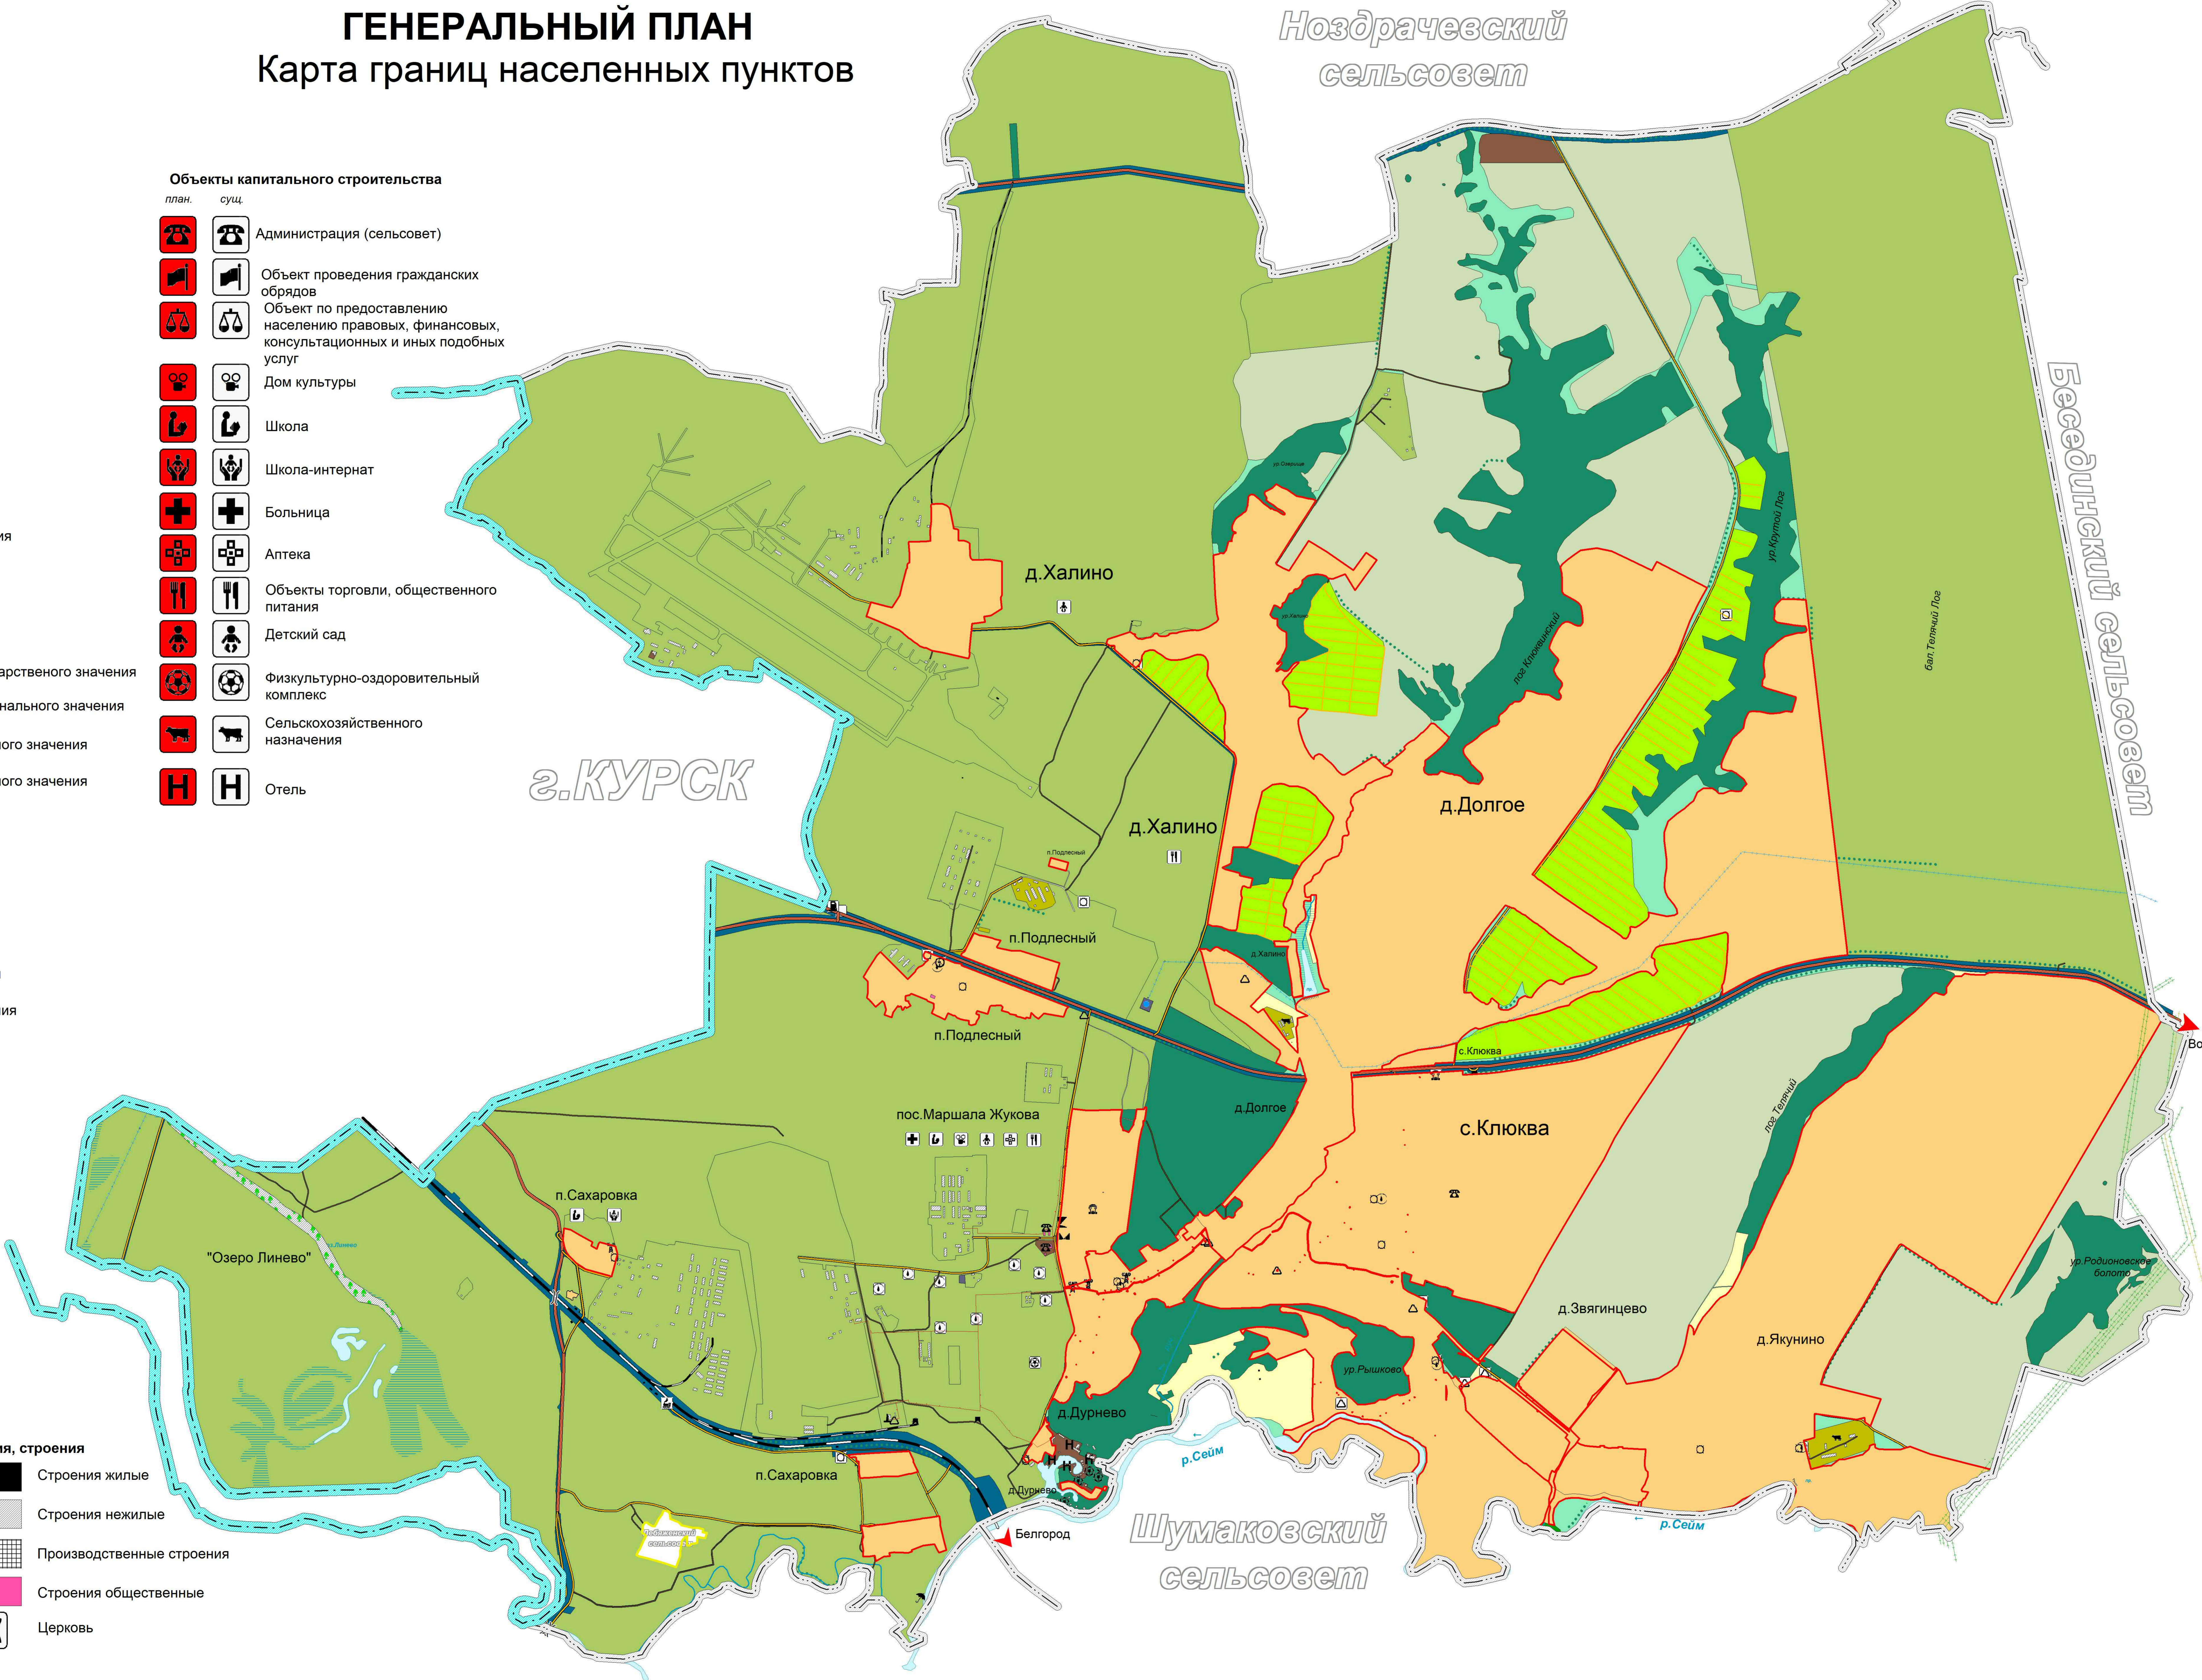

Экспликация существующих объектов местного значения

№ по ГП	Наименование	№ по ГП	Наименование
1	Администрация сс	2	Магазин
3	ФАП		

Фрагмент - с. Клюква (масштаб 1:5000)

Территориальное зонирование

- Земли**
- Земли населенных пунктов
- Территории объектов производственного назначения**
- Территория размещения промышленных, коммунально-складских объектов
- Территории размещения объектов сельскохозяйственного назначения**
- Территория, занятая сельскохозяйственными угодьями
 - Территория сельскохозяйственного использования, в соответствии с местными условиями
 - Территория, занятая объектами сельскохозяйственного назначения
 - Территория садоводческих и огороднических некоммерческих объединений граждан
- Территории объектов рекреационного назначения**
- Территория рекреации водных объектов
 - Территория рекреации ГЛФ
 - Территория зрелости зеленых насаждений
 - Территория рекреации - особо охраняемые природные территории регионального значения
 - Территория рекреации-отдыха
- Территории объектов инженерной и транспортной инфраструктуры**
- Территория улично-дорожной сети
 - Территория инженерной инфраструктуры
 - Территория транспортной инфраструктуры
- Территории объектов специального назначения**
- Территория кладбищ
 - Территория объектов военного назначения

Территории особо охраняемые

- Особо охраняемые природные территории - памятник природы регионального значения - "Озеро Линево"

Генеральный план муниципального образования "Клюквинский сельсовет" Курского района Курской области					
Имя	Имя	Имя	Имя	Имя	Имя
Уч. проект	Воробьев А.А.	М.д.с.		Дата	
Топограф	Романова Е.А.				
Генеральный план муниципального образования "Клюквинский сельсовет" Курского района Курской области					Страна
ИП Воробьева С.Н.					Лист
					Листов
					У 4 8