




# Курская область Курский район Клюквинский сельсовет ГЕНЕРАЛЬНЫЙ ПЛАН Карта планируемого размещения объектов местного значения

УТВЕРЖДЕН  
РЕШЕНИЕМ СОБРАНИЯ ДЕПУТАТОВ  
КЛЮКВИНСКОГО СЕЛЬСОВЕТА КУРСКОГО РАЙОНА  
КУРСКОЙ ОБЛАСТИ  
ОТ 16 МАРТА 2012 ГОДА №8 8-5-3р  
(с изменениями, внесенными решением  
Собрания депутатов Клюквинского сельсовета Курского района  
Курской области от 18.07.2019 года №106-6-7р;  
с изменениями, внесенными решением  
Собрания депутатов Клюквинского сельсовета Курского района  
Курской области от 07.09.2020 года №164-6-12р;  
изменениями, внесенными решением  
Собрания депутатов Клюквинского сельсовета Курского района  
Курской области от 26 июля 2021 года №217-6-11р)

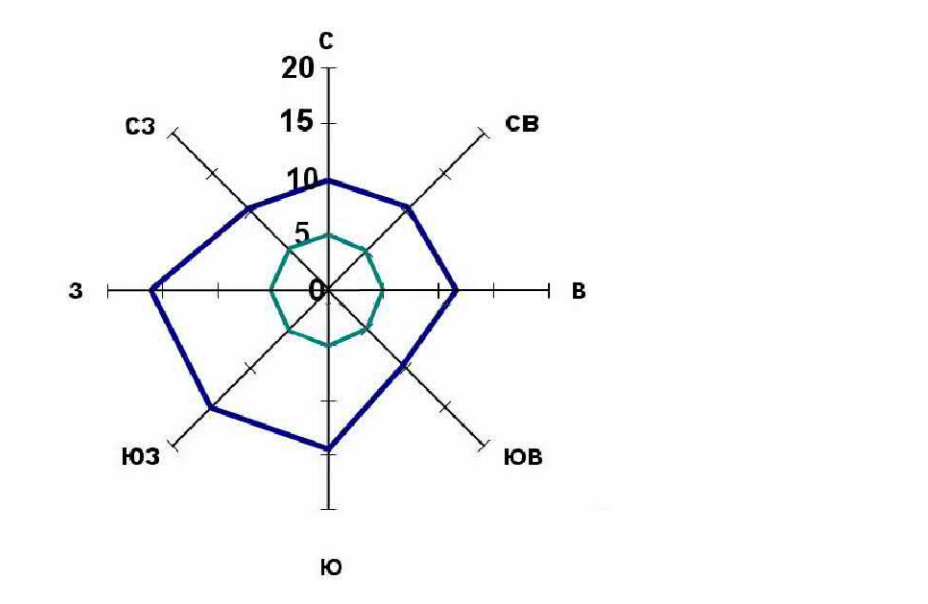

## УСЛОВНЫЕ ОБОЗНАЧЕНИЯ

Границы существующие

- Граница городского поселения
- Граница сельсовета
- Граница населенного пункта

### ОКС внешнего автомобильного транспорта

- Автомобильная дорога государственного значения с асфальтным покрытием
- Автомобильная дорога регионального значения с асфальтным покрытием
- Автомобильная дорога местного значения с асфальтным покрытием
- Автомобильная дорога местного значения с грунтовым покрытием

- Парковка
- АЗС
- Аэродром

### ОКС внешнего жд транспорта

- Жд путь общего пользования
- Жд путь необщего пользования

Жд станция

### Объекты улично-дорожной сети населенного пункта

- Улицы, дороги
- Проезды

### ОКС транспортных сооружений

Мост

### Поверхностные водные объекты

- Река, ручей
- Пруды, озера
- Болото, заболоченность

### Растительность

- Леса густые, питомники, сплошные заросли кустарника
- Озеленение вдоль дорог и рек

### ОКС инженерной инфраструктуры

- Водонапорная башня
- Скважина
- Подстанция 110 кВ
- ГРП
- Источник тепловой энергии
- Канализационная насосная станция
- Отстойник

### Здания, строения

- Строения жилые
- Строения нежилые
- Производственные строения
- Строения общественные
- Церковь

- ЛЭП 330 кВ
- ЛЭП 220 кВ
- ЛЭП 110 кВ
- Теплопровод магистральный


### Объекты культурного наследия

- Памятники

### Объекты капитального строительства

планируемые существующие

- Администрация (сельсовет)
- Объект проведения гражданских обрядов
- Объект по предоставлению населению правовых, финансовых, консультационных и иных подобных услуг
- Дом культуры
- Школа
- Школа-интернат
- Больница
- Аптека
- Объекты торговли, общественного питания
- Детский сад
- Физкультурно-оздоровительный комплекс
- Сельскохозяйственного назначения
- Отель

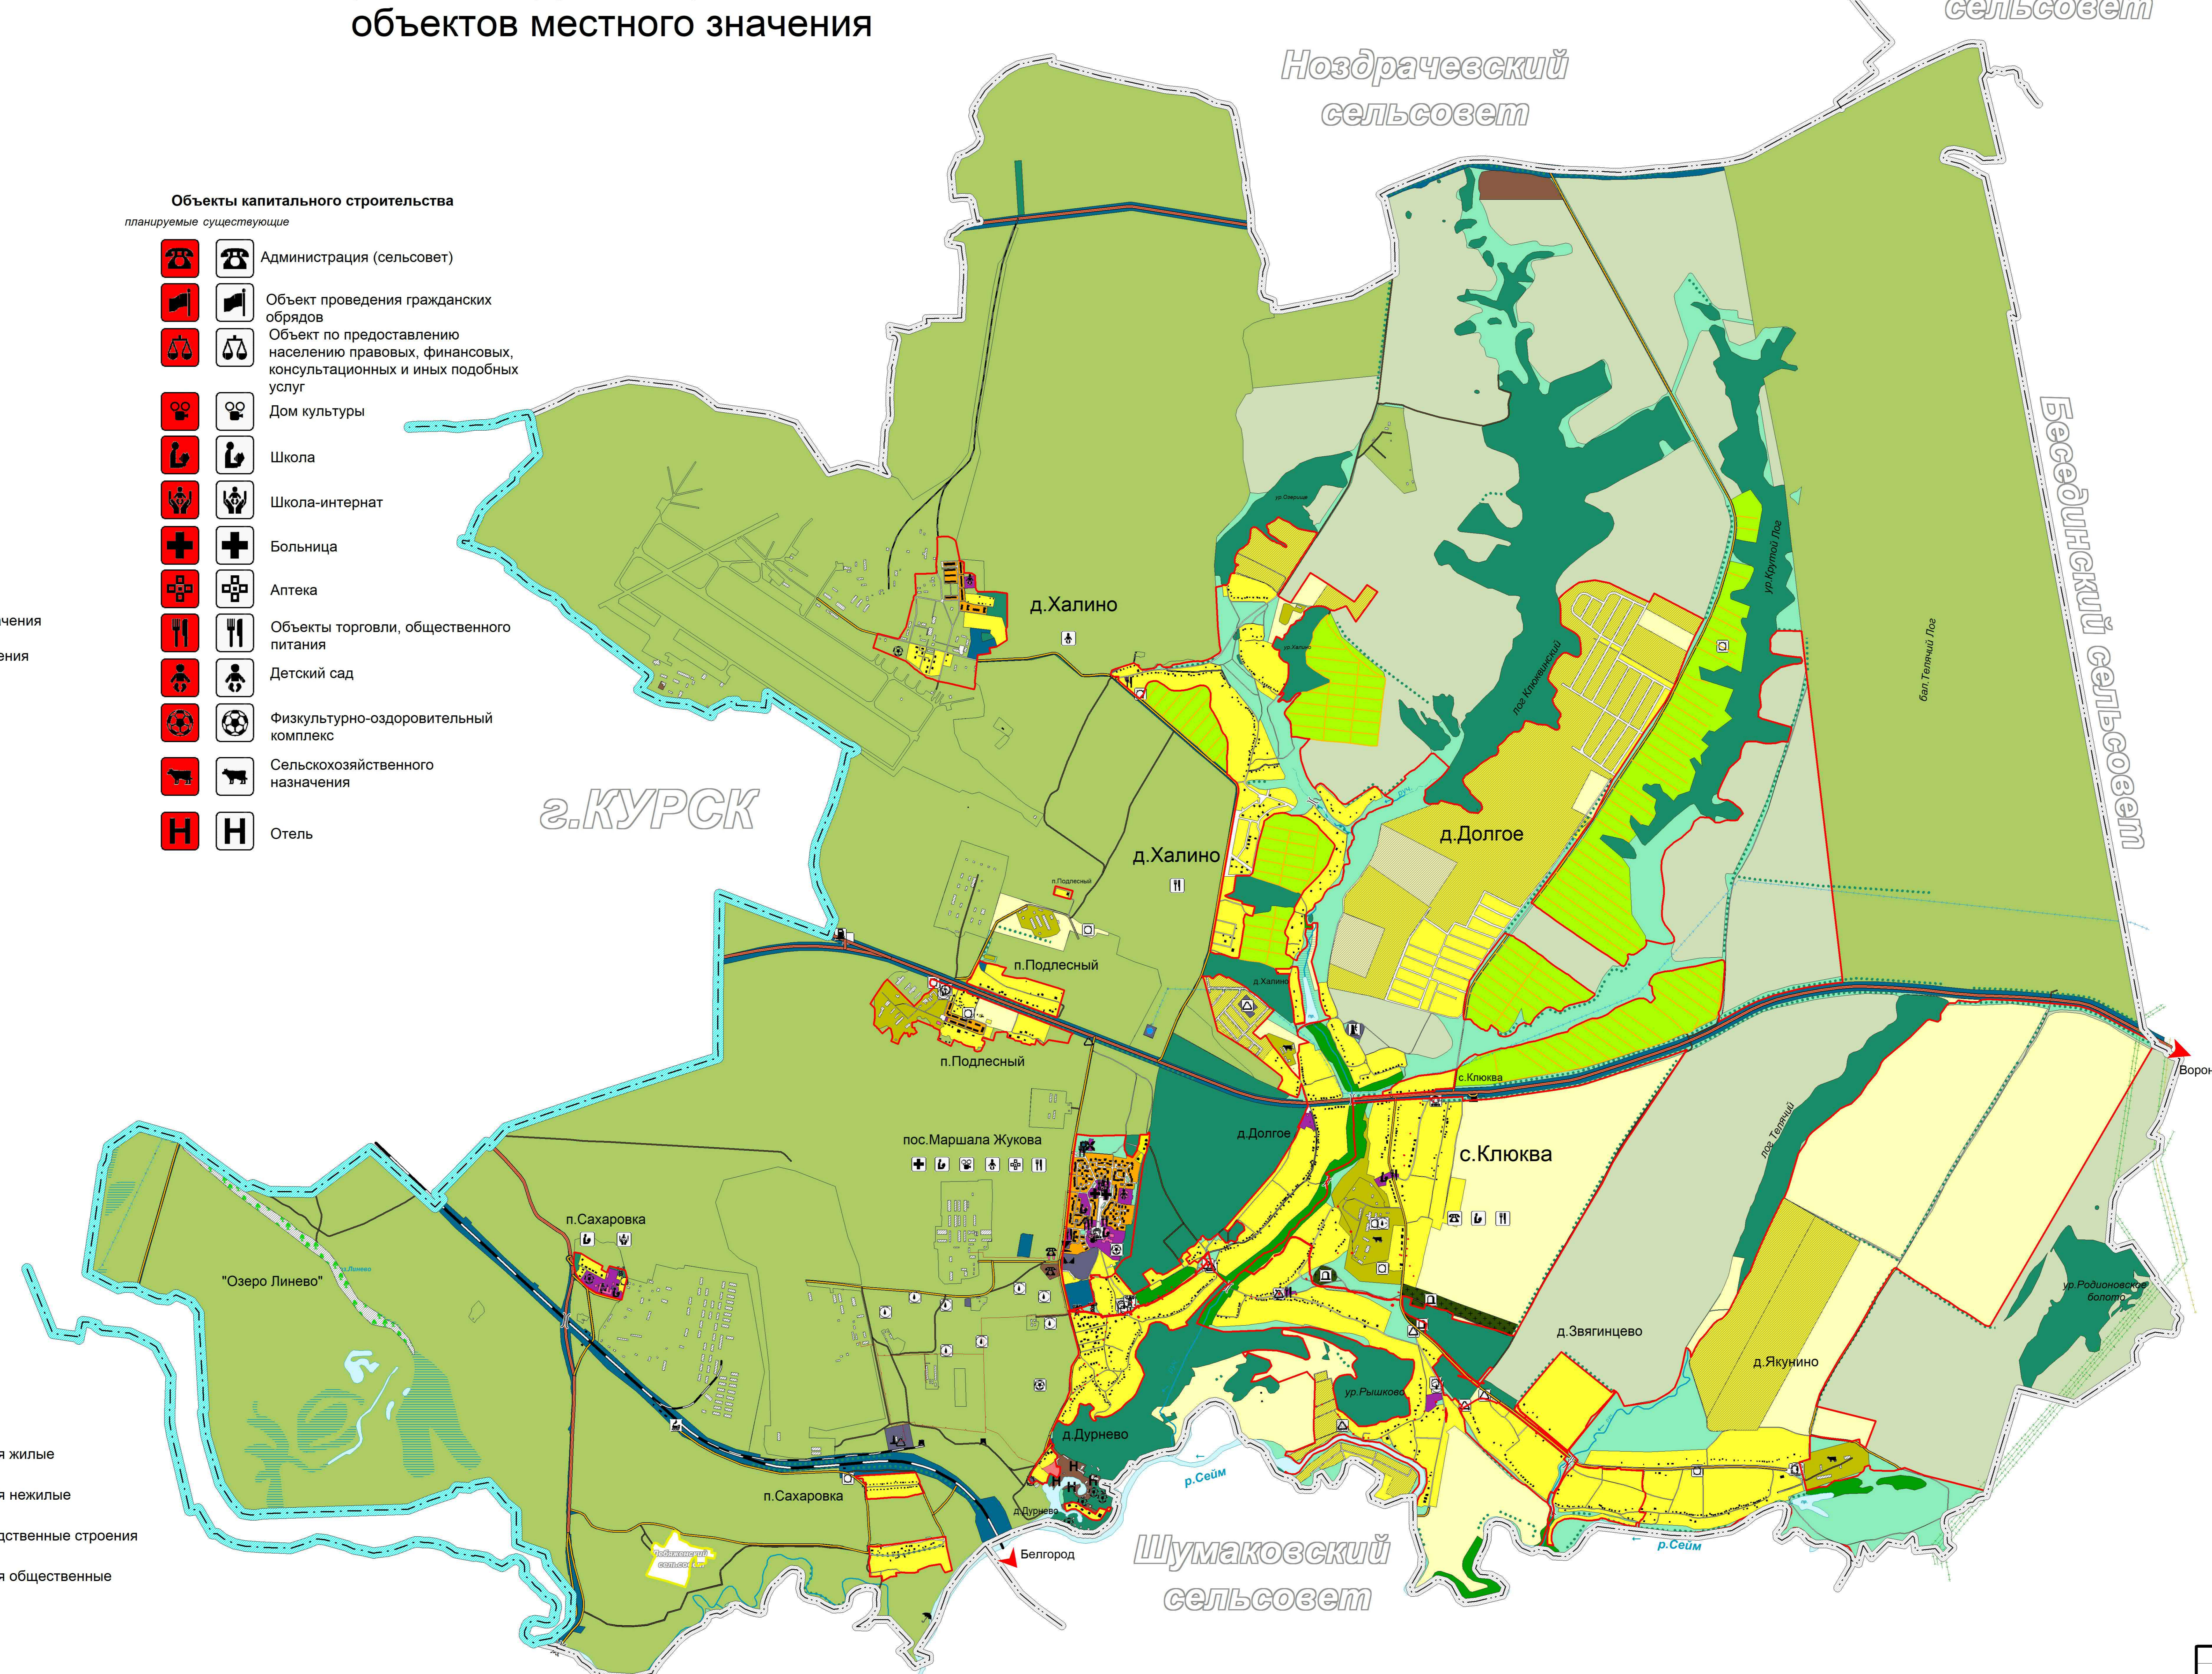

№ по ГП	Наименование	№ по ГП	Наименование
1	Администрация сс	2	Магазин
3	ФАП		

Фрагмент- с. Клюква (масштаб 1:5000)

### Территориальное зонирование

- Территории жилого назначения
  - Территория застройки малоэтажными жилыми домами
  - Территория застройки среднеэтажными жилыми домами

- Территории объектов общественно-делового назначения
  - Территория размещения объектов многофункционального общественно-делового, коммерческого, социального и коммунально-бытового назначения

- Территории объектов производственного назначения
  - Территория размещения промышленных, коммунально-складских объектов

- Территории размещения объектов сельскохозяйственного назначения
  - Территория, занятая сельскохозяйственными угодьями
  - Территория сельскохозяйственного использования
  - Природно-ландшафтная территория, в соответствии с местными условиями
  - Территория, занятая объектами сельскохозяйственного назначения
  - Территория садоводческих и огороднических некоммерческих объединений граждан

- Территории объектов рекреационного назначения
  - Территория рекреации водных объектов
  - Территория рекреации ГЛФ
  - Территория зрелости зеленых насаждений
  - Территория рекреации - особо охраняемых природных территорий регионального значения
  - Территория рекреации-отдыха

- Территории объектов инженерной и транспортной инфраструктуры
  - Территория улично-дорожной сети
  - Территория инженерной инфраструктуры
  - Территория транспортной инфраструктуры

- Территории объектов специального назначения
  - Территория кладбищ
  - Территория объектов военного назначения

### Территории особо охраняемые

- Особо охраняемые природные территории - памятник природы регионального значения - "Озеро Линево"

№ п/п	И.И. Фамилия	Должность	Подпись	Дата
1	Ворожова А.А.	Заместитель председателя Совета депутатов		
2	Романова Е.А.	Председатель Совета депутатов		

Генеральный план муниципального образования "Клюквинский сельсовет" Курского района Курской области			
У	3	8	
ИП Ворожова С.Н.			