

Утверждаю:
*Администрация Клюквинского сельсовета
Курской области*

ПОЯСНИТЕЛЬНАЯ ЗАПИСКА

Проектная документация разработана на основании постановления Администрации Курской области от 17.04.2019 № 338-па "О порядке проведения проверки сметной стоимости ремонта объектов капитального строительства в случаях, когда такая сметная стоимость не подлежит проверке на предмет достоверности ее определения в соответствии с частью 2 статьи 8.3 Градостроительного кодекса Российской Федерации"

Общие сведения

-наименование и адрес объекта: «Благоустройство дворовой территории многоквартирного жилого дома № 11 п. Подлесный Курского района Курской области», шифр 15939/-24-Ю

Технико-экономические показатели земельного участка, предоставленного для благоустройства

- общая площадь участка проектирования: 2282 кв.м.

-другие показатели:

асфальтобетонное покрытие - 35 м.кв.

бортовой камень БР100.20.8 - 27 м.п.

Описание решений по благоустройству территории

предусмотрены следующие решения по благоустройству территории:


- демонтаж бортового камня – 20 м.п.;
- демонтаж а/б покрытия (перед подъездами) – 35 м.кв.;
- устройство слоя а/б покрытия – 35 м.кв.;
- розлив битума БНД 70/100, расход 0.5 л/м.кв. – 35 м.кв.;
- установка бортового камня БР 100.20.8 – 27 м.п.;
- установка скамьи – 2 шт.; анкер-гайка Ø10 – 8 шт.;
- установка урны – 2 шт.; анкер-гайка Ø10 – 4 шт.

Ведомость объёмов работ



Поз.	Наименование	Количество	Примечание
1	Демонтаж бортового камня	20.0	м.п.
2	Демонтаж а/б покрытия площадок (перед подъездами)	35.0	м²
3	Устройство а/б покрытия	35.0	м²
4	Установка бортового камня БР100.20.8	27	м.п.
5	Скамейка стальная «Модерн» без подлокотников, арт. 7112, 18,15 кг	2	шт., hobbyka.ru/аналог
6	Анкер-гайка Ø10	8	шт., 2 скамьи х 4шт.
7	Металлическая урна для мусора "Блок Вуд"	2	шт., mdkmaf.ru/аналог
8	Анкер-гайка Ø10	4	шт., 2 урны х 2шт.

Тип 1	Асфальтобетонное покрытие площадок
SP-8Л ГОСТ Р 58401.1-2019	- 0.05 м
Розлив битума ГОСТ 33133-2014 БНД 70/100	- 0.5 л/м²
Сущ. основание	

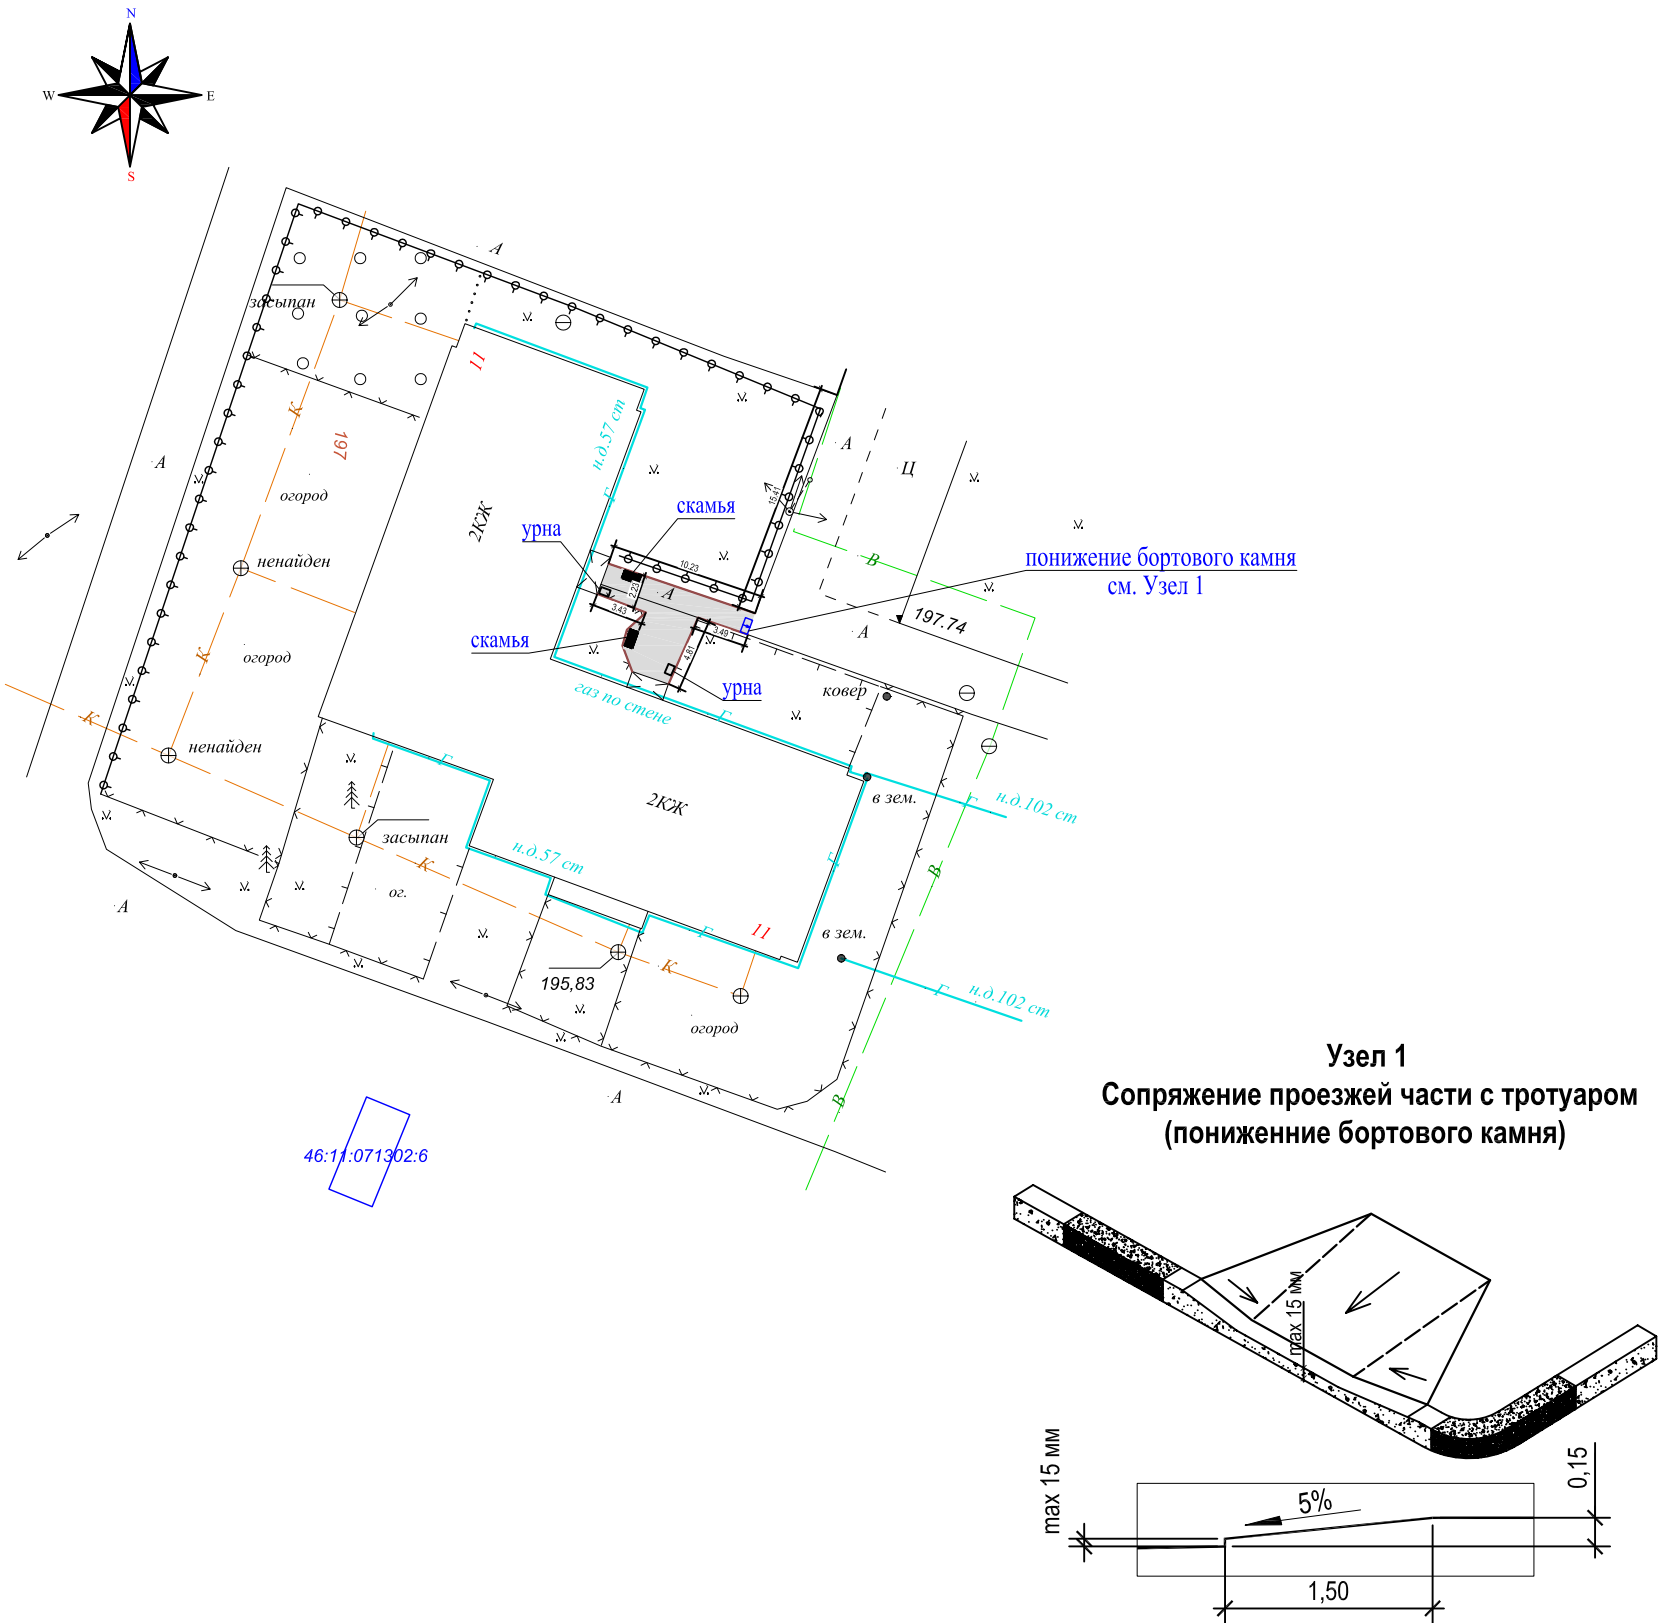

Инов. N подл.	Подпись и дата	Взам. инв. N

						15939/24-Ю			
						Благоустройство дворовой территории многоквартирного жилого дома № 11 п. Подлесный Курского района Курской области			
Изм.	Кол.уч.	Лист	№ док.	Подпись	Дата	Заказчик: Администрация Клоквинского сельсовета Курского района Курской области	Стадия	Лист	Листов
ГИП		Карпушин А.П.			01.2025		П	1	
Разраб.		Косарев А.			01.2025	Схема благоустройства территории М 1:500	ООО НПП "ЗЕМЛЕМЕР"		