

УТВЕРЖДАЮ:

Глава Клюквинского сельсовета Курского района

" " июня 2025г. В.Л. ЛЫКОВ

ПОЯСНИТЕЛЬНАЯ ЗАПИСКА

В рамках благоустройства общественной территории детской площадки, находящейся по адресу п. Подлесный Курского района Курской области предусматривается следующий перечень работ:

Демонтажные работы (1).

Наименование работ:

- демонтаж метал. турника – 1 шт., 32 кг;
- демонтаж метал. установки для выбивания ковров – 1 шт, 76 кг.

Планировочные работы (2).

Наименование работ:

- подсыпка плодородного слоя грунта на площади 80.0 м² слоем 30 см;
- заделка семян травосмеси 80.0 м².

Установка МАФ (3).



- установка качалки балансира ДИО 3.07 – 1шт;
B15 – 0.2x0.2x0.3(h)x4=0.048 м.куб.



- установка песочницы МФ 3.42 – 1 шт;
В15 – 0.2х0.2х0.3(х)х8=0.096 м.куб.




- установка карусели ДИО 2.08 – 1 шт.;
В15 – 0.2x0.2x0.5(х)х4=0.08 м.куб.



- установка лавочки МФ 1.04 – 2 шт.
В15 – $0.2 \times 0.2 \times 0.2(h) \times 8 = 0.064$ м.куб.

Взам. инв. №			- установка карусели ДИО 2.08 – 1 шт.; В15 – 0.2х0.2х0.5(н)х4=0.08 м.куб.								
	Подпись и дата			- установка лавочки МФ 1.04 – 2 шт. В15 – 0.2х0.2х0.2(н)х8=0.064 м.куб.							
Инв. № подл.							Благоустройство общественной территории детской площадки по адресу: п. Подлесный Курского района Курской области	Заказчик: Администрация Клюквинского сельсовета Курского района Курской области	Стадия	Лист	Листов
	Изм.	Кол.	Лист	№ док	Подпись	Дата			П	1	1
	ГИП		Карпушин			06.25			ООО МПП «ЗЕМЛЕМЕР»		
	Разраб.		Майченко			06.25					

СХЕМА БЛАГОУСТРОЙСТВА

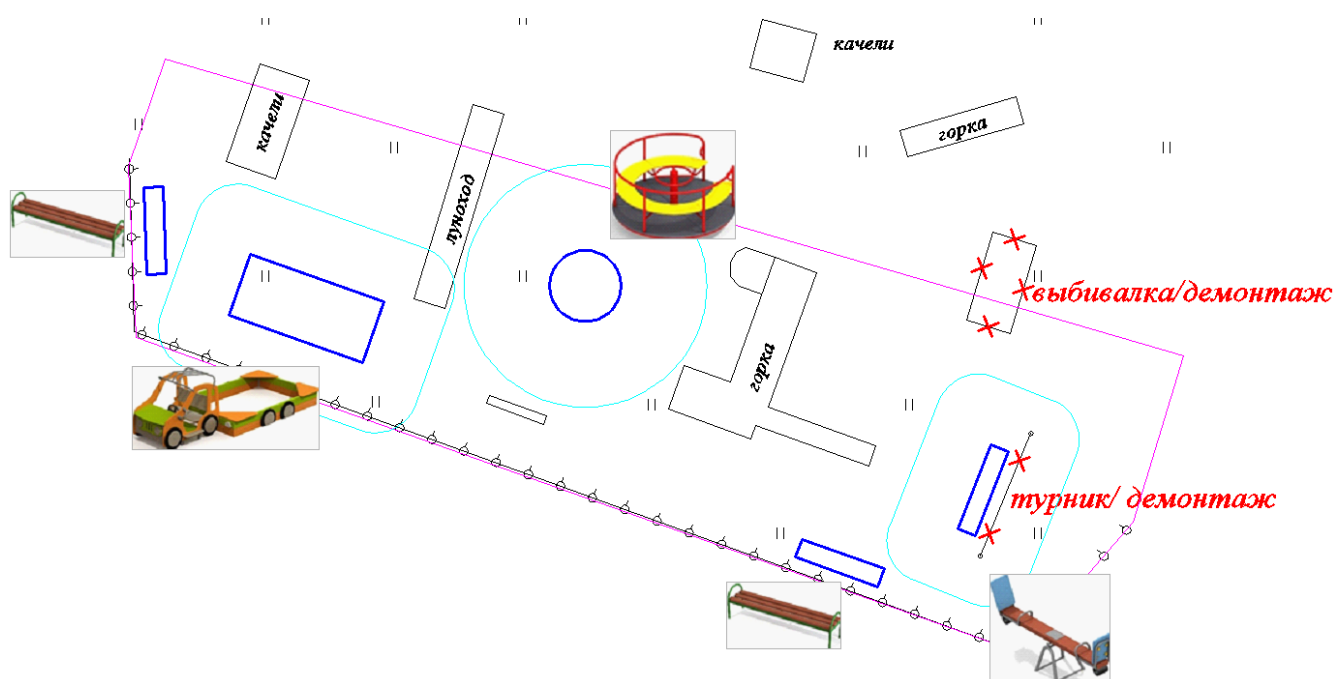

Инв. № подл.		Подпись и дата		Взам. инв. №	
Изм.	Кол.	Лист	№ док	Подпись	Дата
					Лист
					2

_____.ПЗ